


RESIDENCIAL FAROS DEL SURESTE
EDIFICIO DE 18 VIVIENDAS, GARAJE Y PISCINA

Avda. del Mediterráneo nº 12
Arganda del Rey
Madrid

PLANTA BAJA

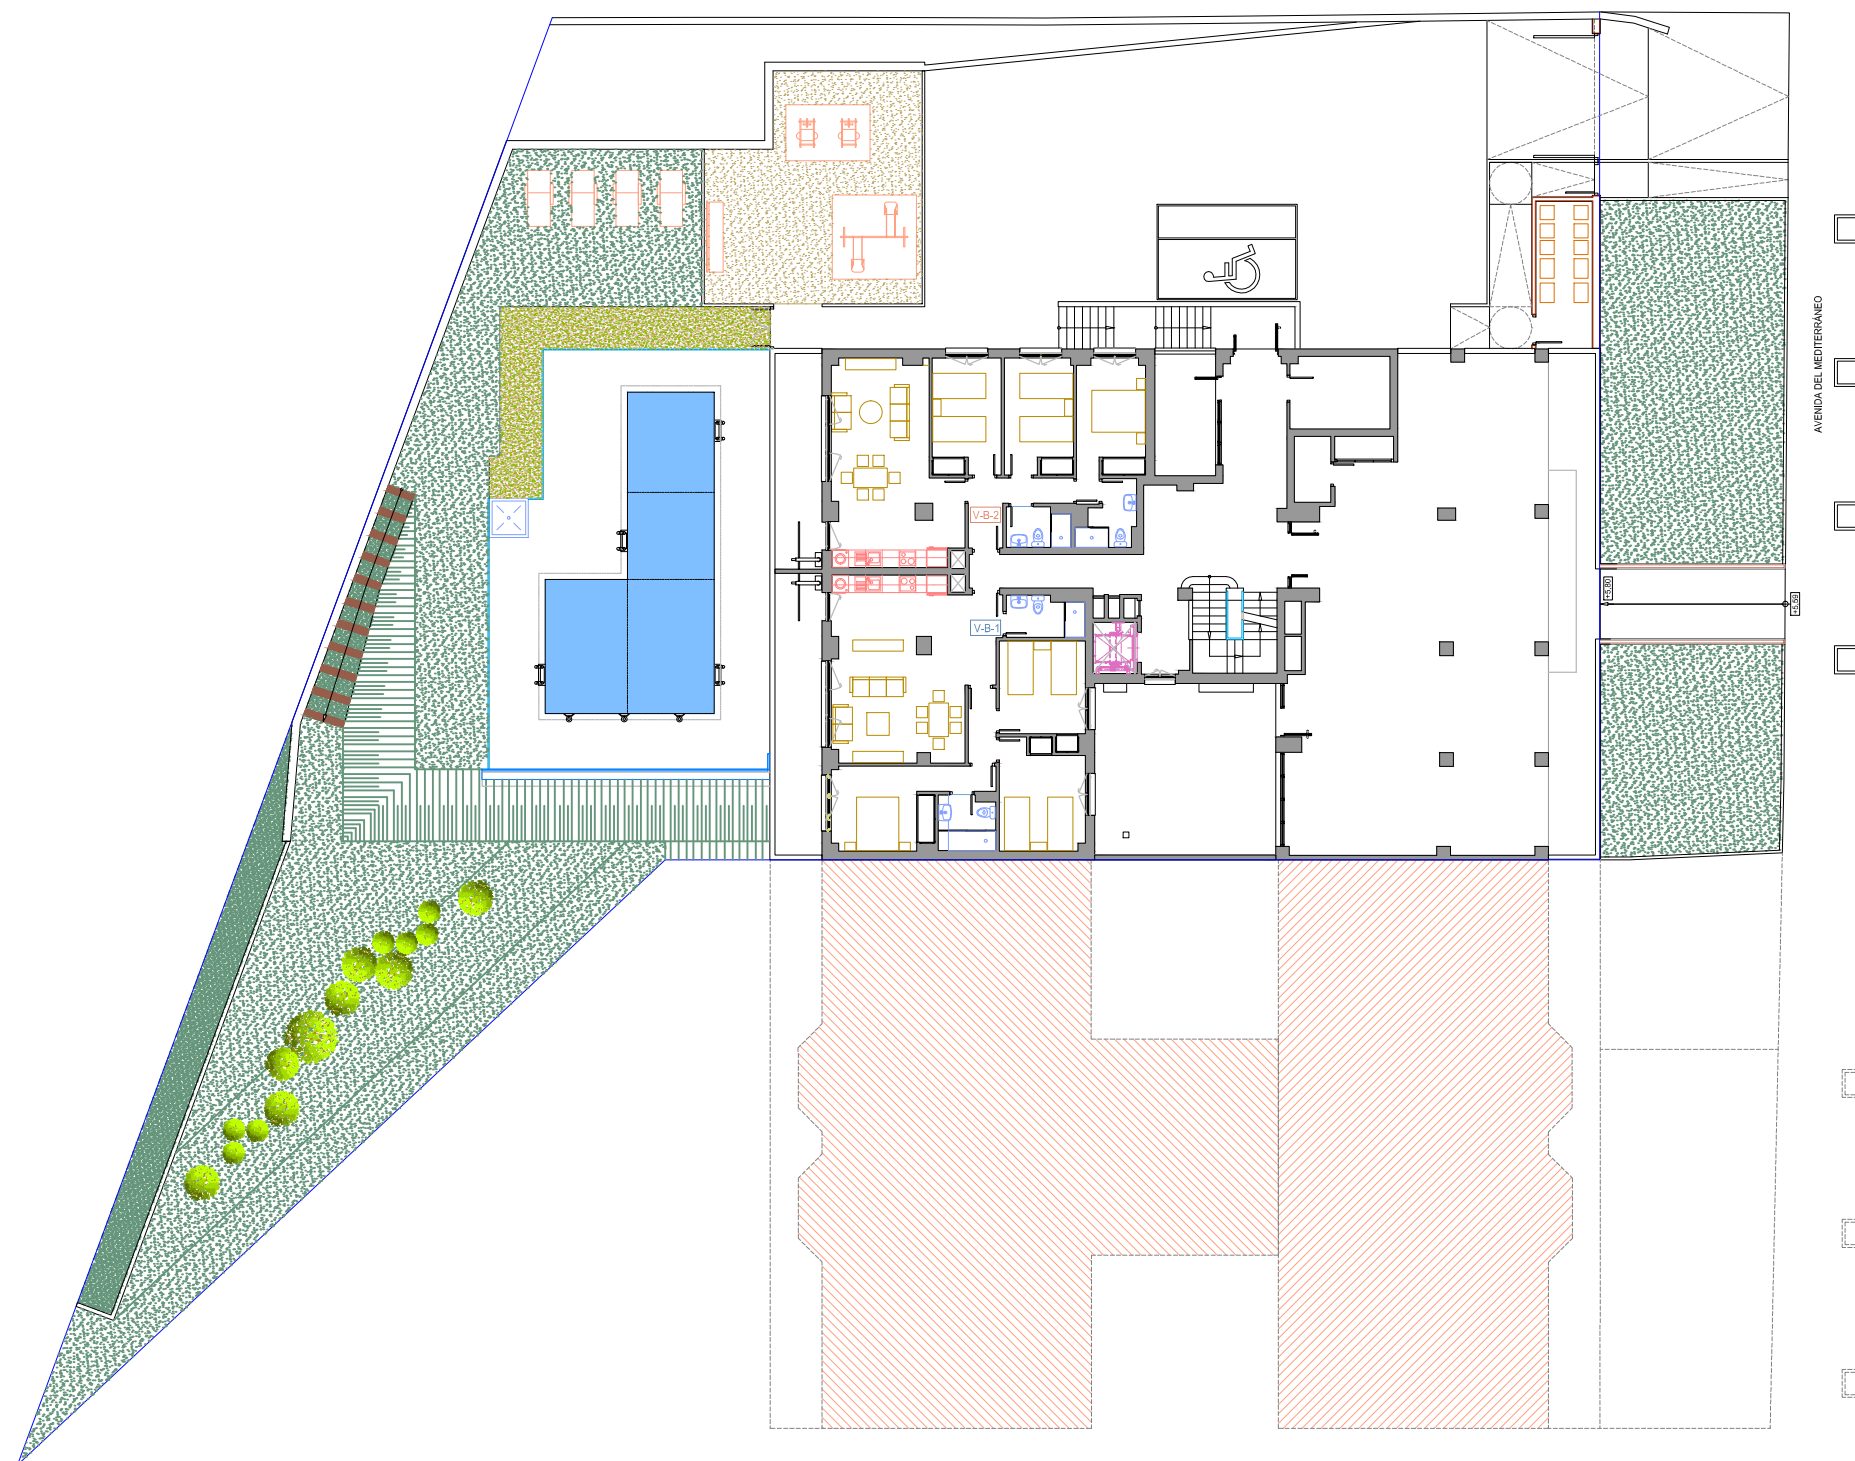

Promueve:




Escala Gráfica



RESIDENCIAL FAROS DEL SURESTE
EDIFICIO DE 18 VIVIENDAS, GARAJE Y PISCINA

Avda. del Mediterráneo nº 12
Arganda del Rey
Madrid


PLANTA SÓTANO

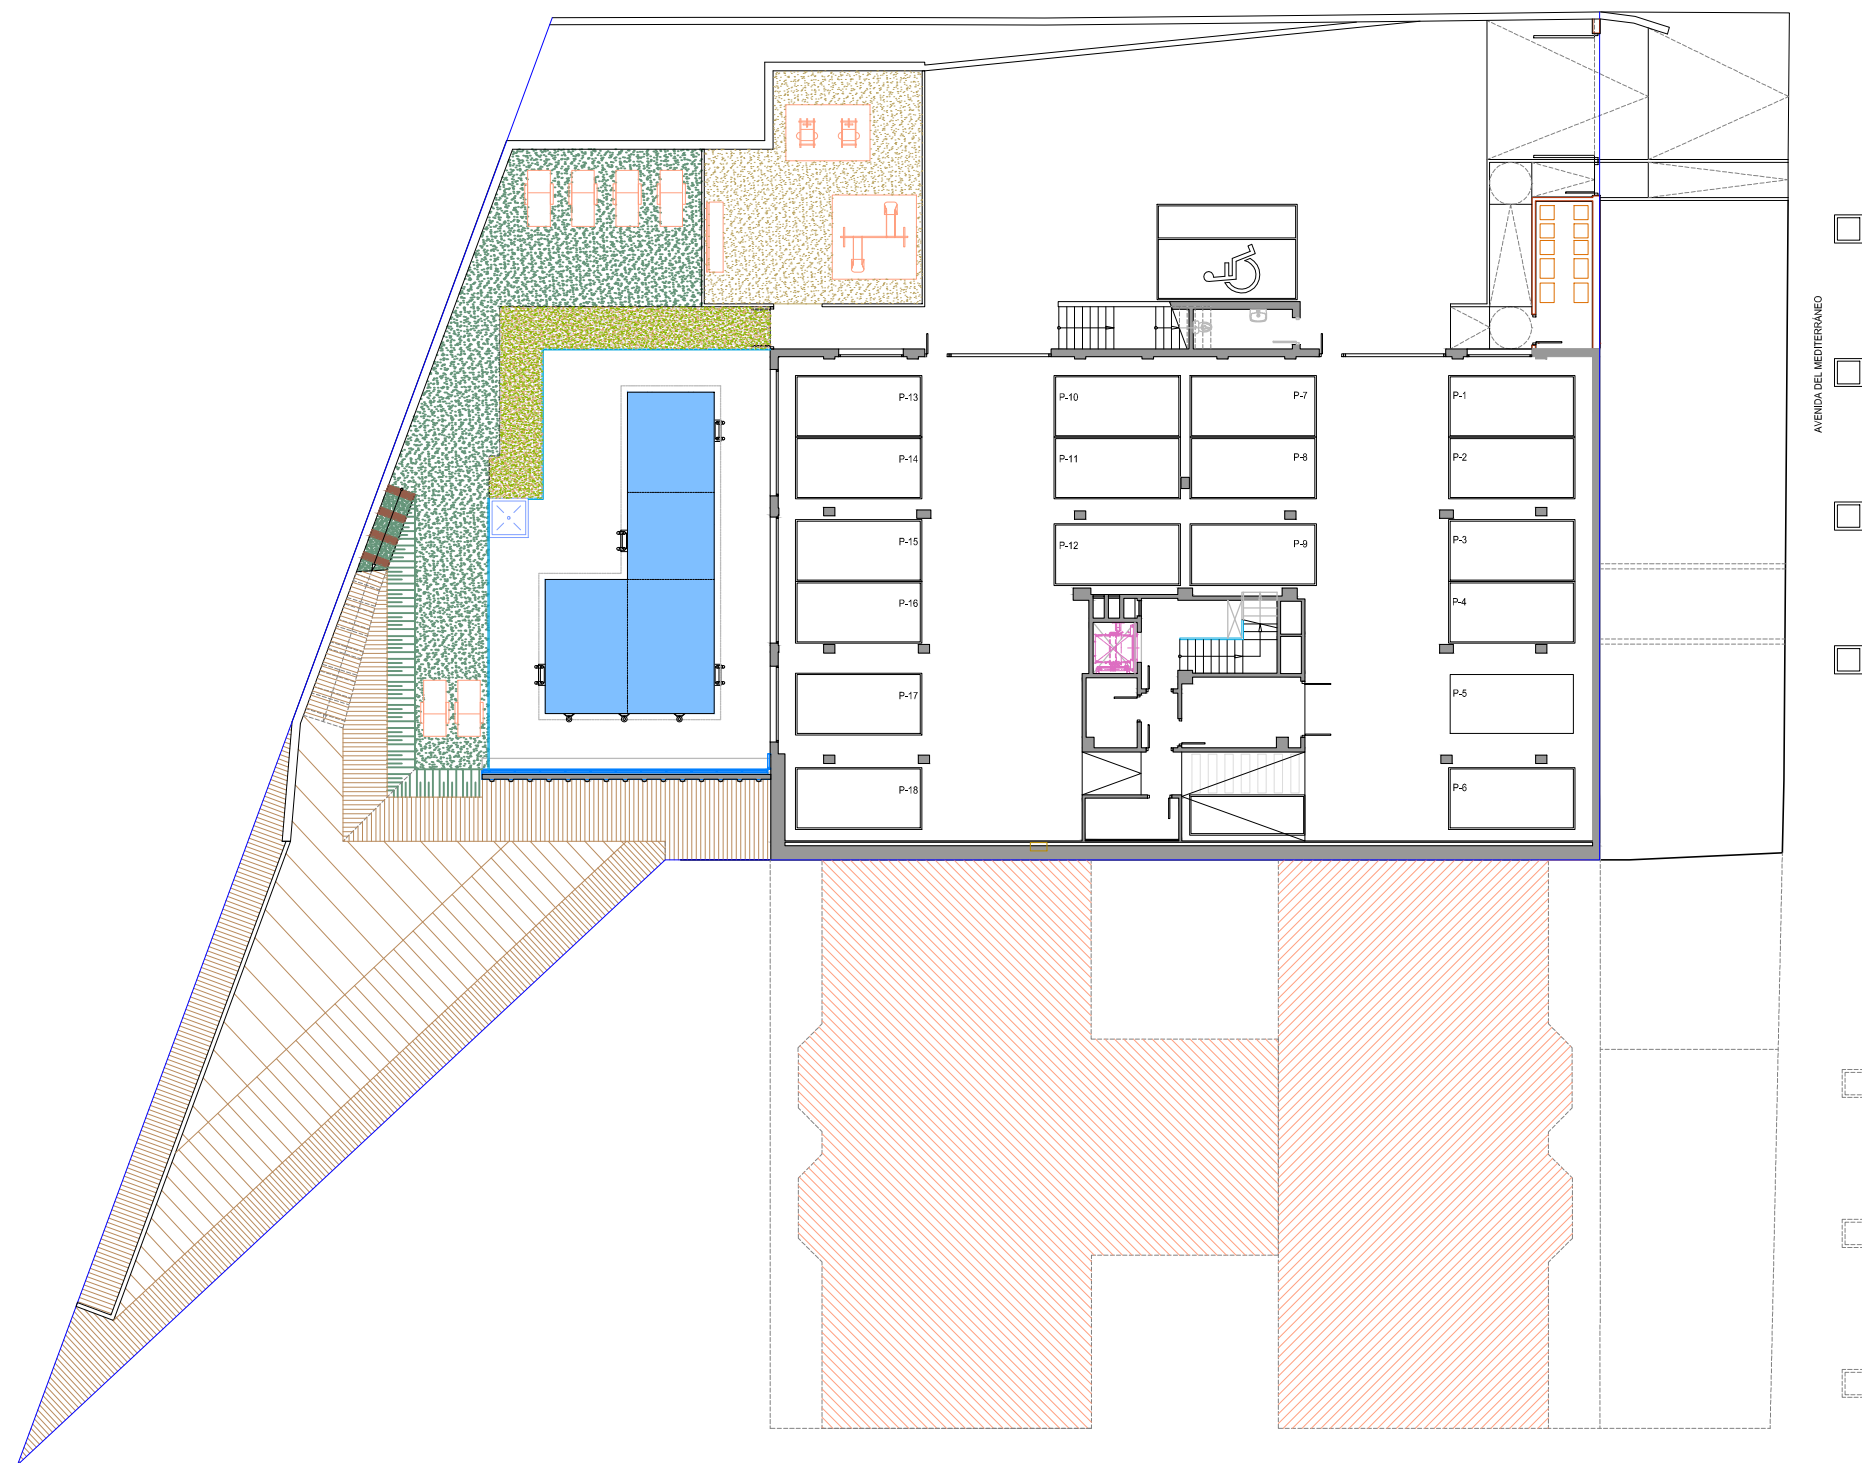

Promueve:



Escala Gráfica

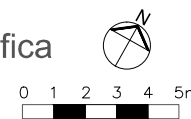

RESIDENCIAL FAROS DEL SURESTE
EDIFICIO DE 18 VIVIENDAS, GARAJE Y PISCINA
Avda. del Mediterráneo nº 12
Arganda del Rey
Madrid

PLANTA SÓTANO




Promueve:

www.apremyahomes.es



RESIDENCIAL FAROS DEL SURESTE
EDIFICIO DE 18 VIVIENDAS, GARAJE Y PISCINA
Avda. del Mediterráneo nº 12
Arganda del Rey
Madrid

PLANTA BAJA

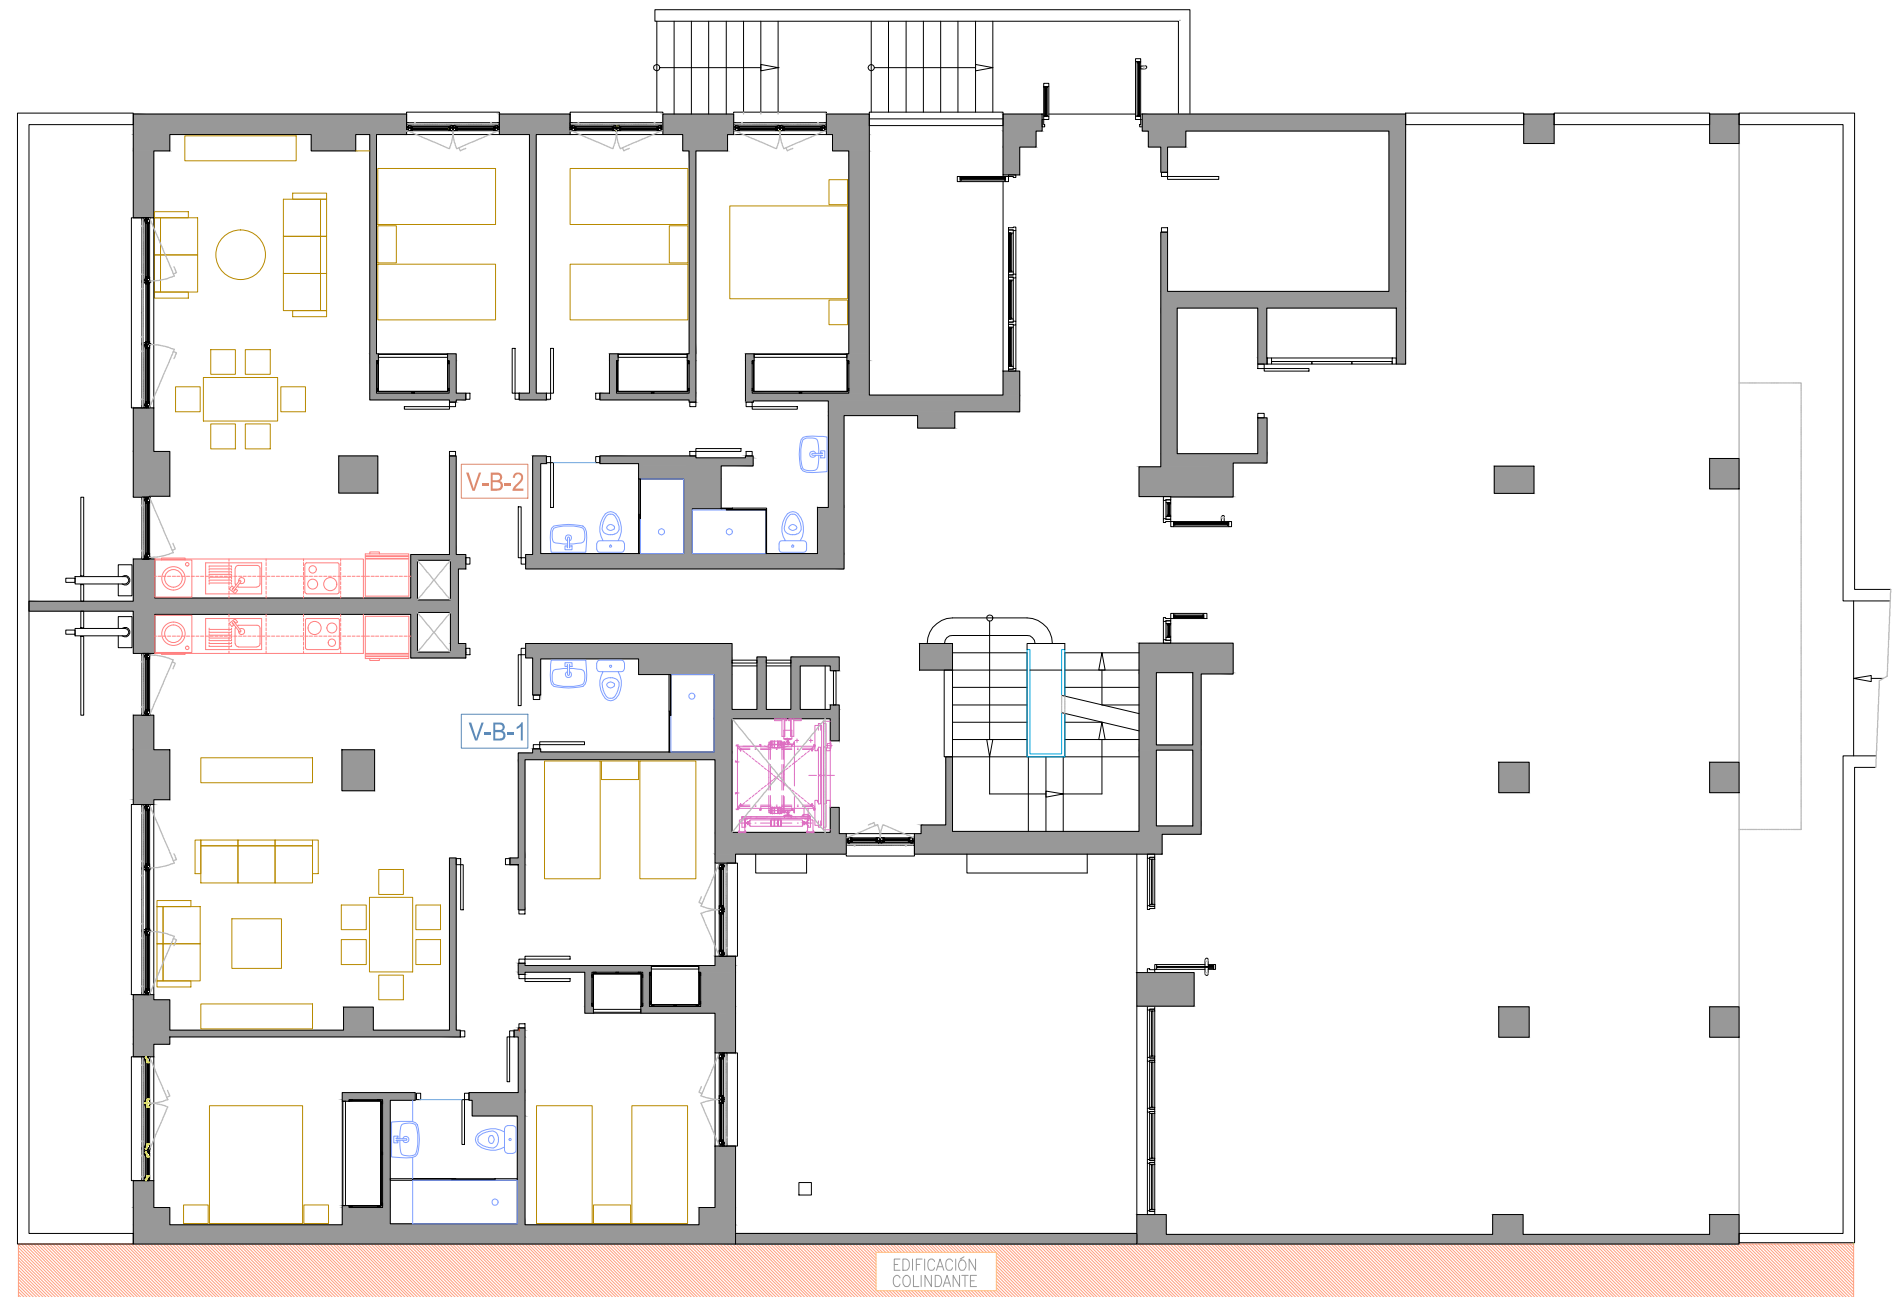

Promueve:



Escala Gráfica



RESIDENCIAL FAROS DEL SURESTE
EDIFICIO DE 18 VIVIENDAS, GARAJE Y PISCINA

Avda. del Mediterráneo nº 12
Arganda del Rey
Madrid

PLANTA TIPO: PLANTAS 1ª, 2ª, 3ª y 4ª



Promueve:



Escala Gráfica

