




RESIDENCIAL "PUERTA DE VILLALBA"

C/GRANJILLA nº2
COLLADO VILLALBA

Nº PARCELA
07


Cuadro de Superficies	
Superficie de Parcela	405,02 m ²
Superficie Construida Total	205,79 m ²
Superficie útil Vivienda	161,69 m ²
Superficie útil Porches y Terrazas	14,49 m ²
Superficie útil Jardín	188,45 m ²
Superficie útil Exterior	297,00 m ²

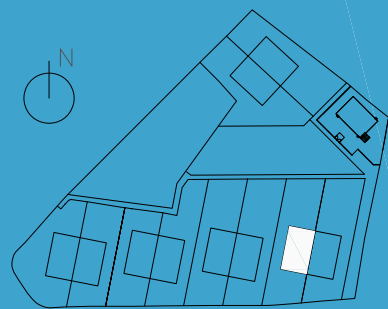

Promueve:



EMPLAZAMIENTO

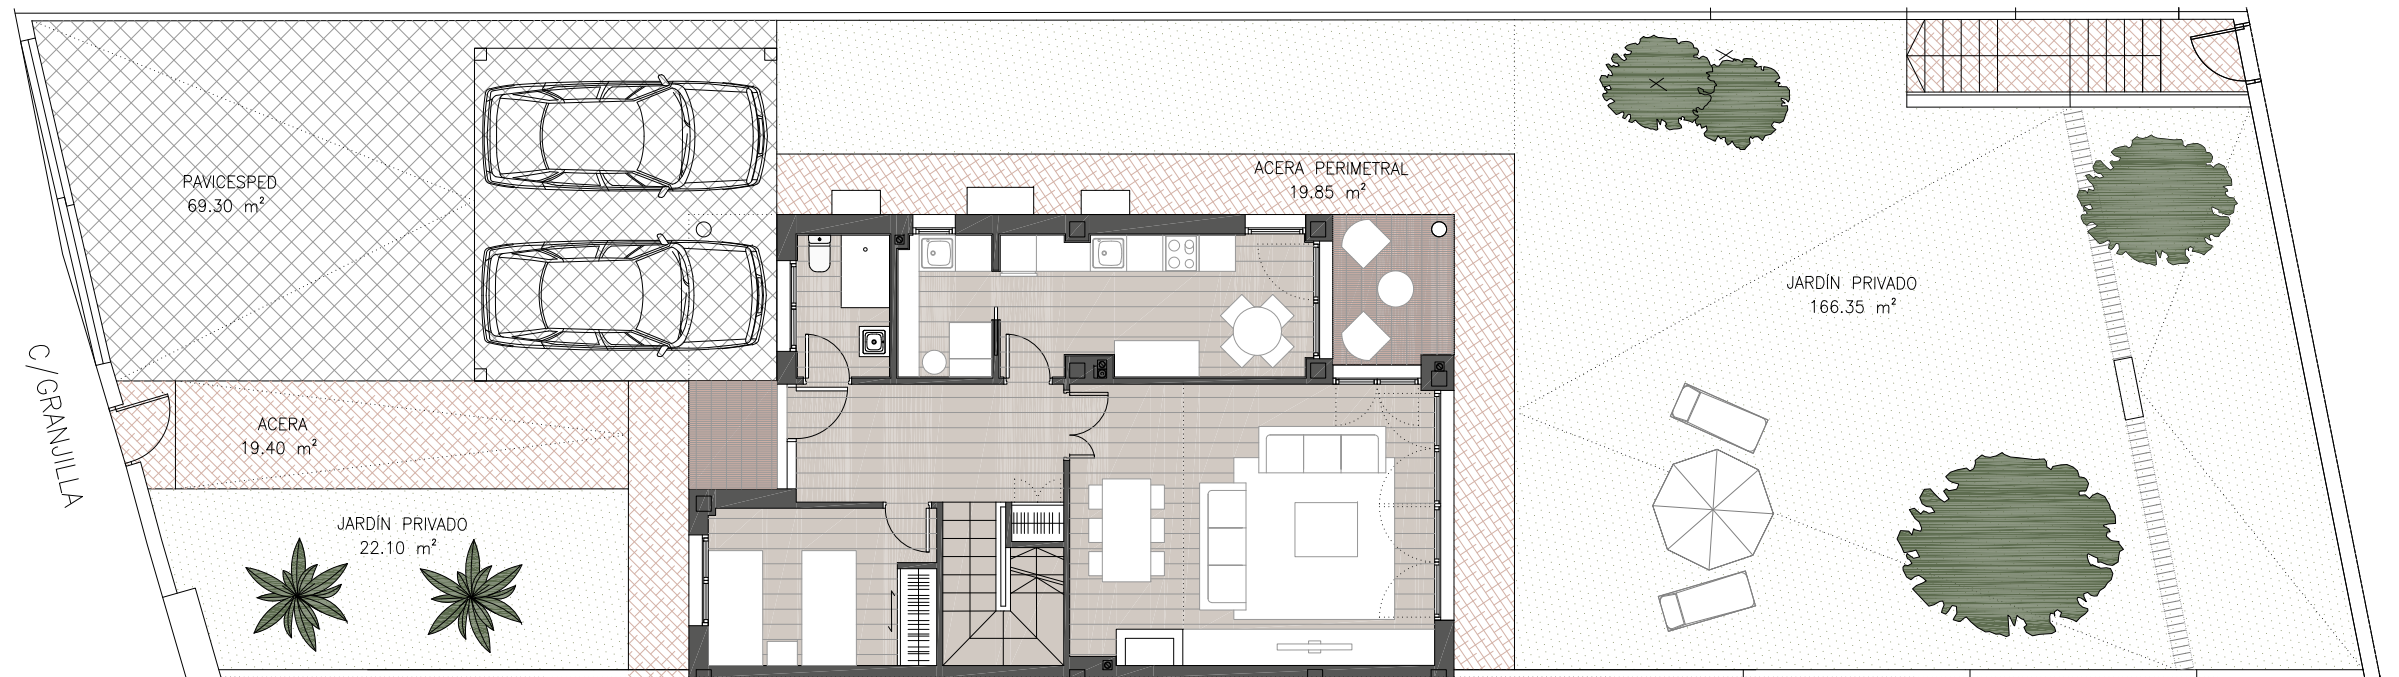

Escala Gráfica



0 1 2 3 4 5m




RESIDENCIAL "PUERTA DE VILLALBA"


C/GRANJILLA nº2
COLLADO VILLALBA

Nº PARCELA 07

Cuadro de Superficies	
Superficie de Parcela	405,02 m ²
Superficie Construida Total	205,79 m ²
Superficie útil Vivienda	161,69 m ²
Superficie útil Porches y Terrazas	14,49 m ²
Superficie útil Jardín	188,45 m ²
Superficie útil Exterior	297,00 m ²

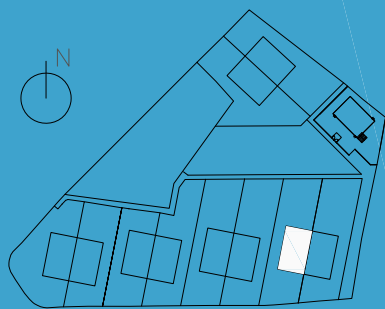

Promueve:

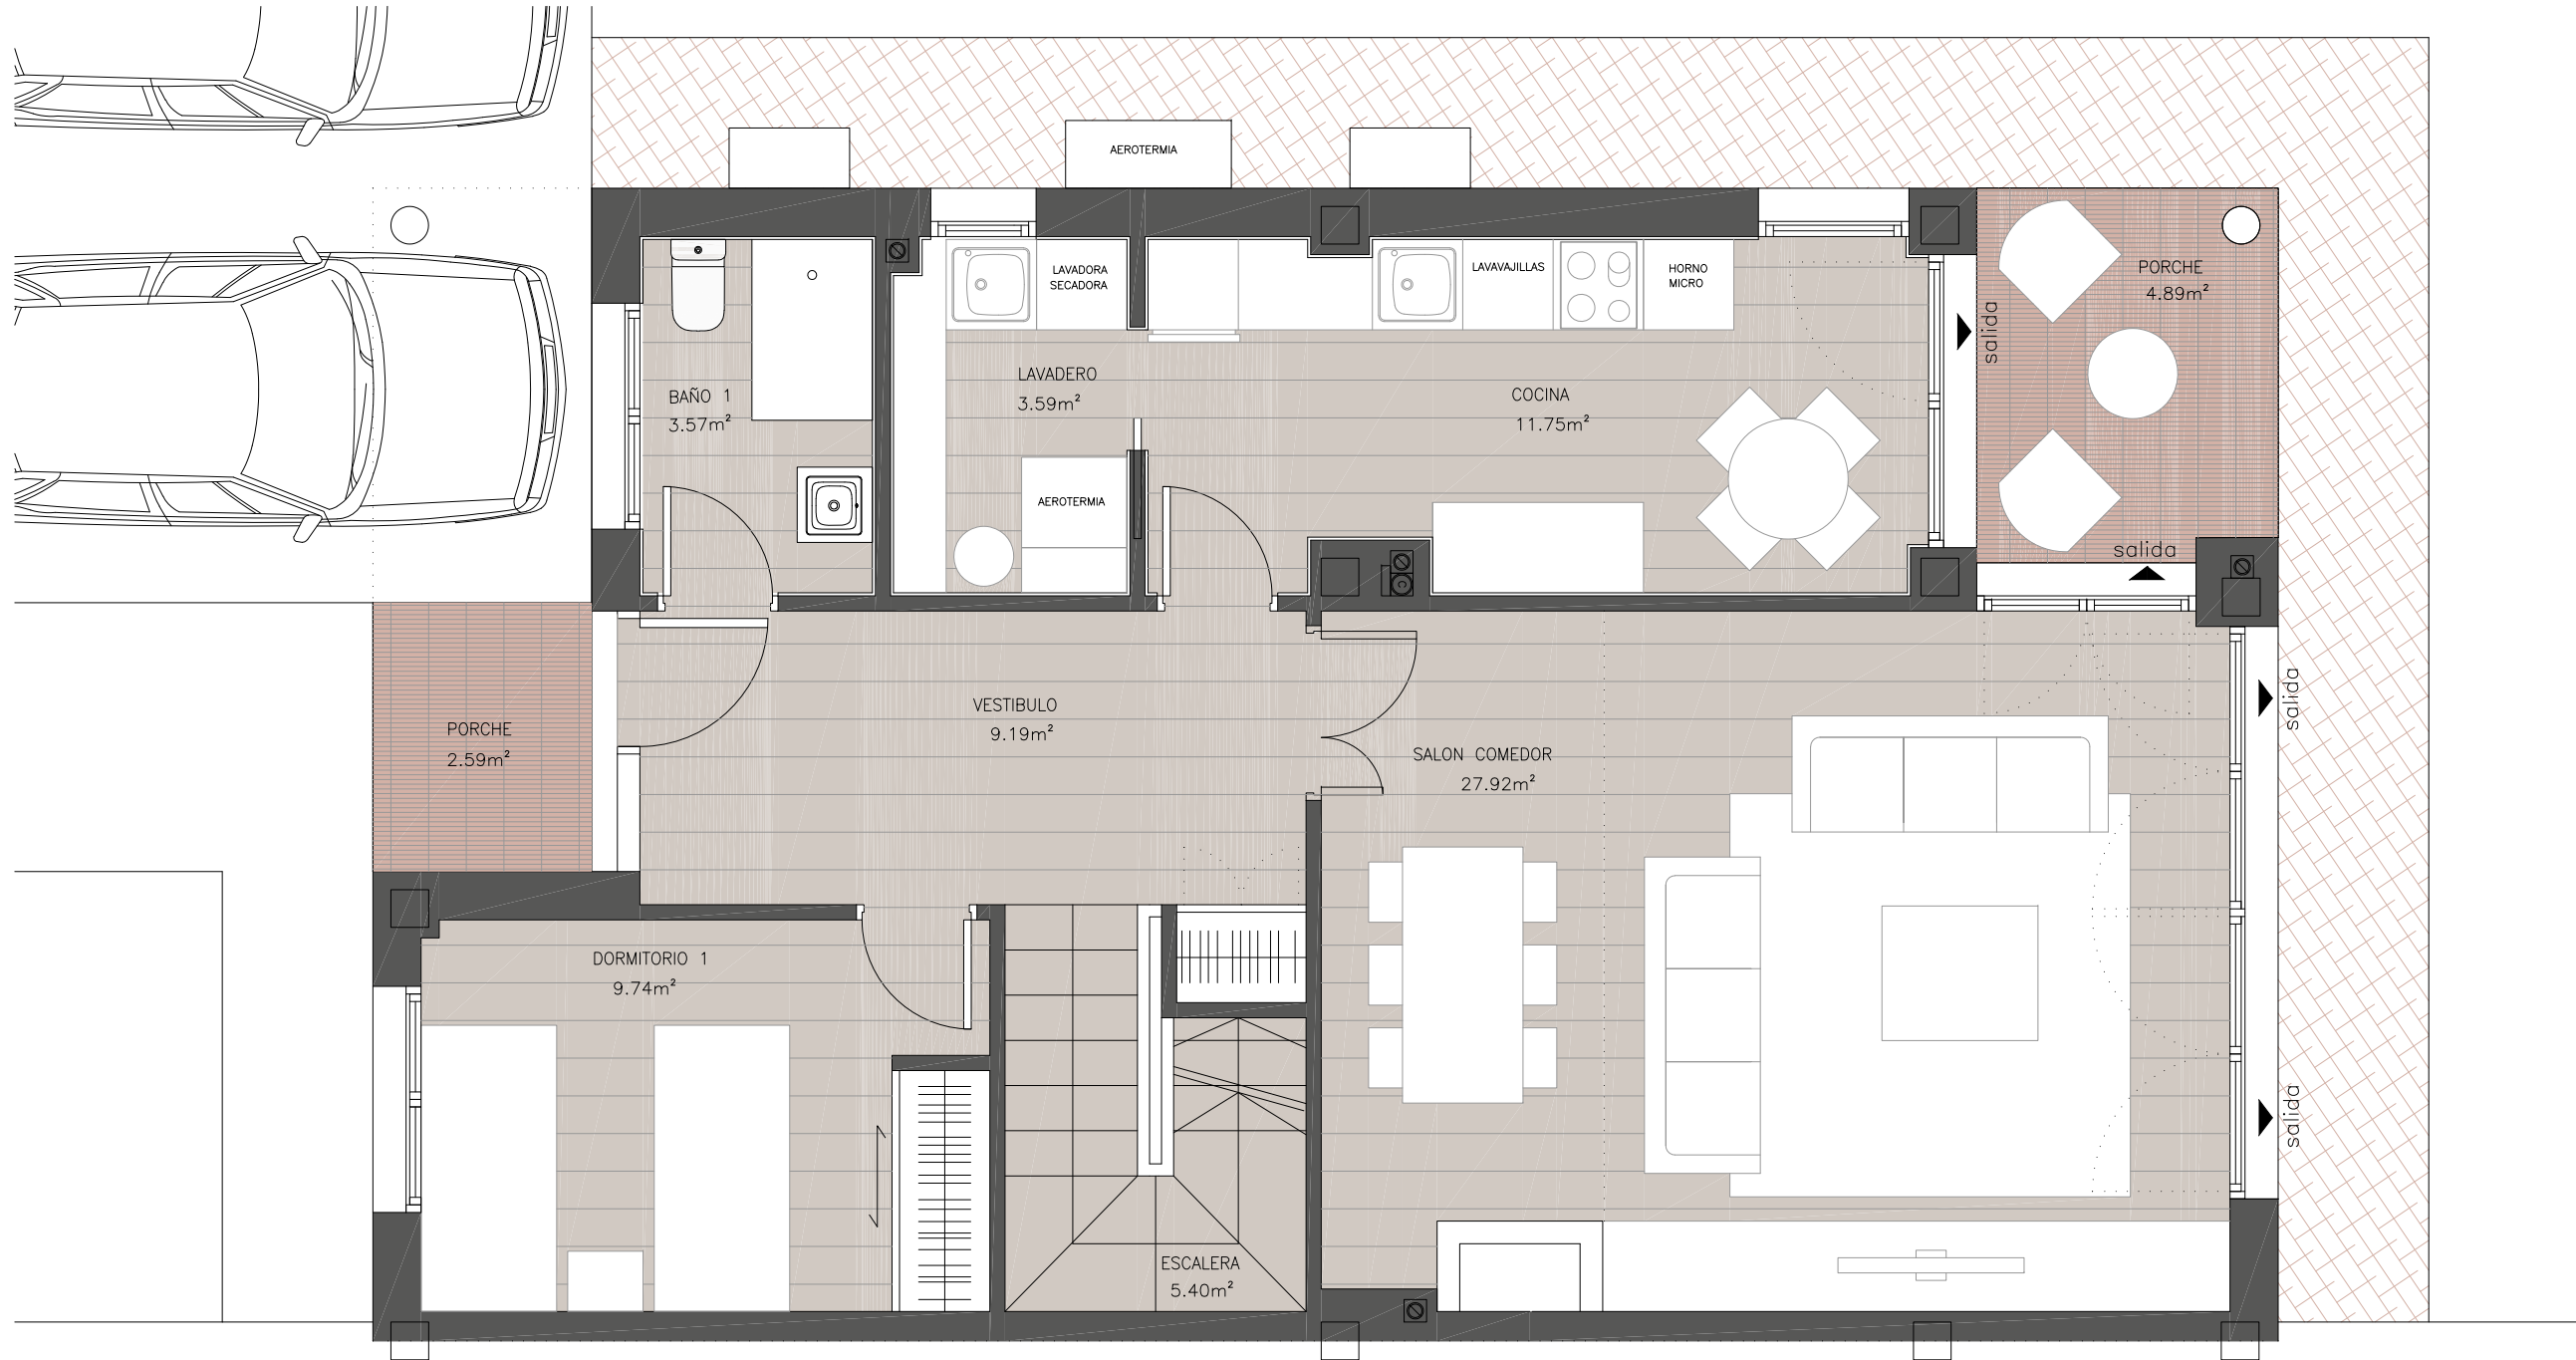

Escala Gráfica





RESIDENCIAL "PUERTA DE VILLALBA"


C/GRANJILLA nº2
COLLADO VILLALBA

Nº PARCELA
07

Cuadro de Superficies	
Superficie de Parcela	405,02 m ²
Superficie Construida Total	205,79 m ²
Superficie útil Vivienda	161,69 m ²
Superficie útil Porches y Terrazas	14,49 m ²
Superficie útil Jardín	188,45 m ²
Superficie útil Exterior	297,00 m ²



Promueve:

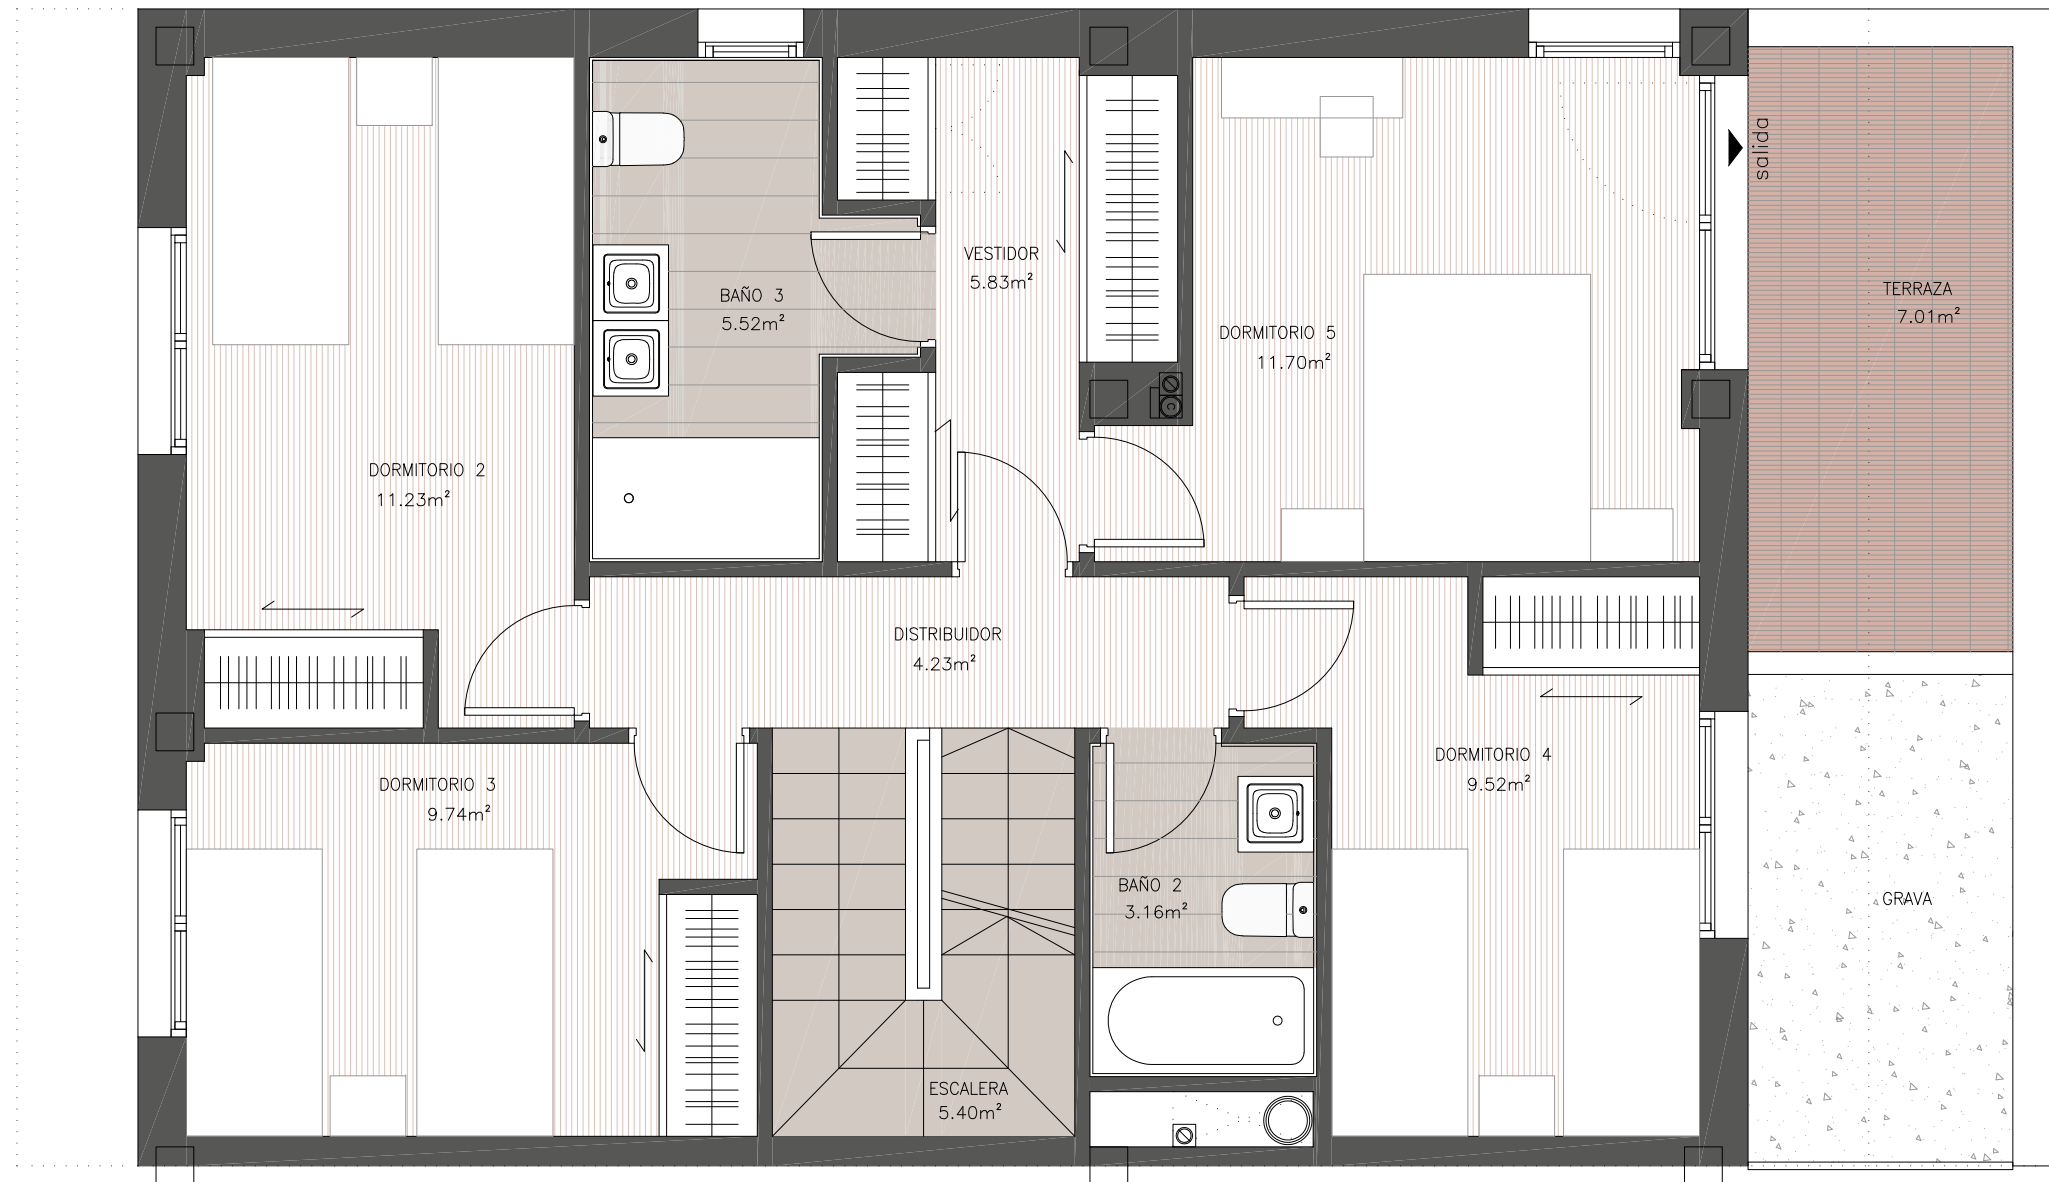

Escala Gráfica






RESIDENCIAL "PUERTA DE VILLALBA"

C/GRANJILLA nº2
COLLADO VILLALBA

Nº PARCELA 07


Cuadro de Superficies	
Superficie de Parcela	405,02 m ²
Superficie Construida Total	205,79 m ²
Superficie útil Vivienda	161,69 m ²
Superficie útil Porches y Terrazas	14,49 m ²
Superficie útil Jardín	188,45 m ²
Superficie útil Exterior	297,00 m ²

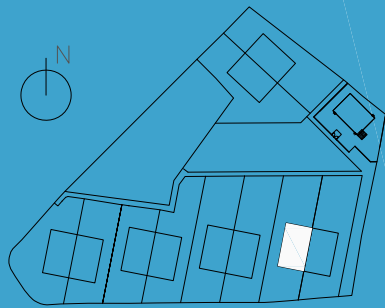

Promueve:



BAJO CUBIERTA

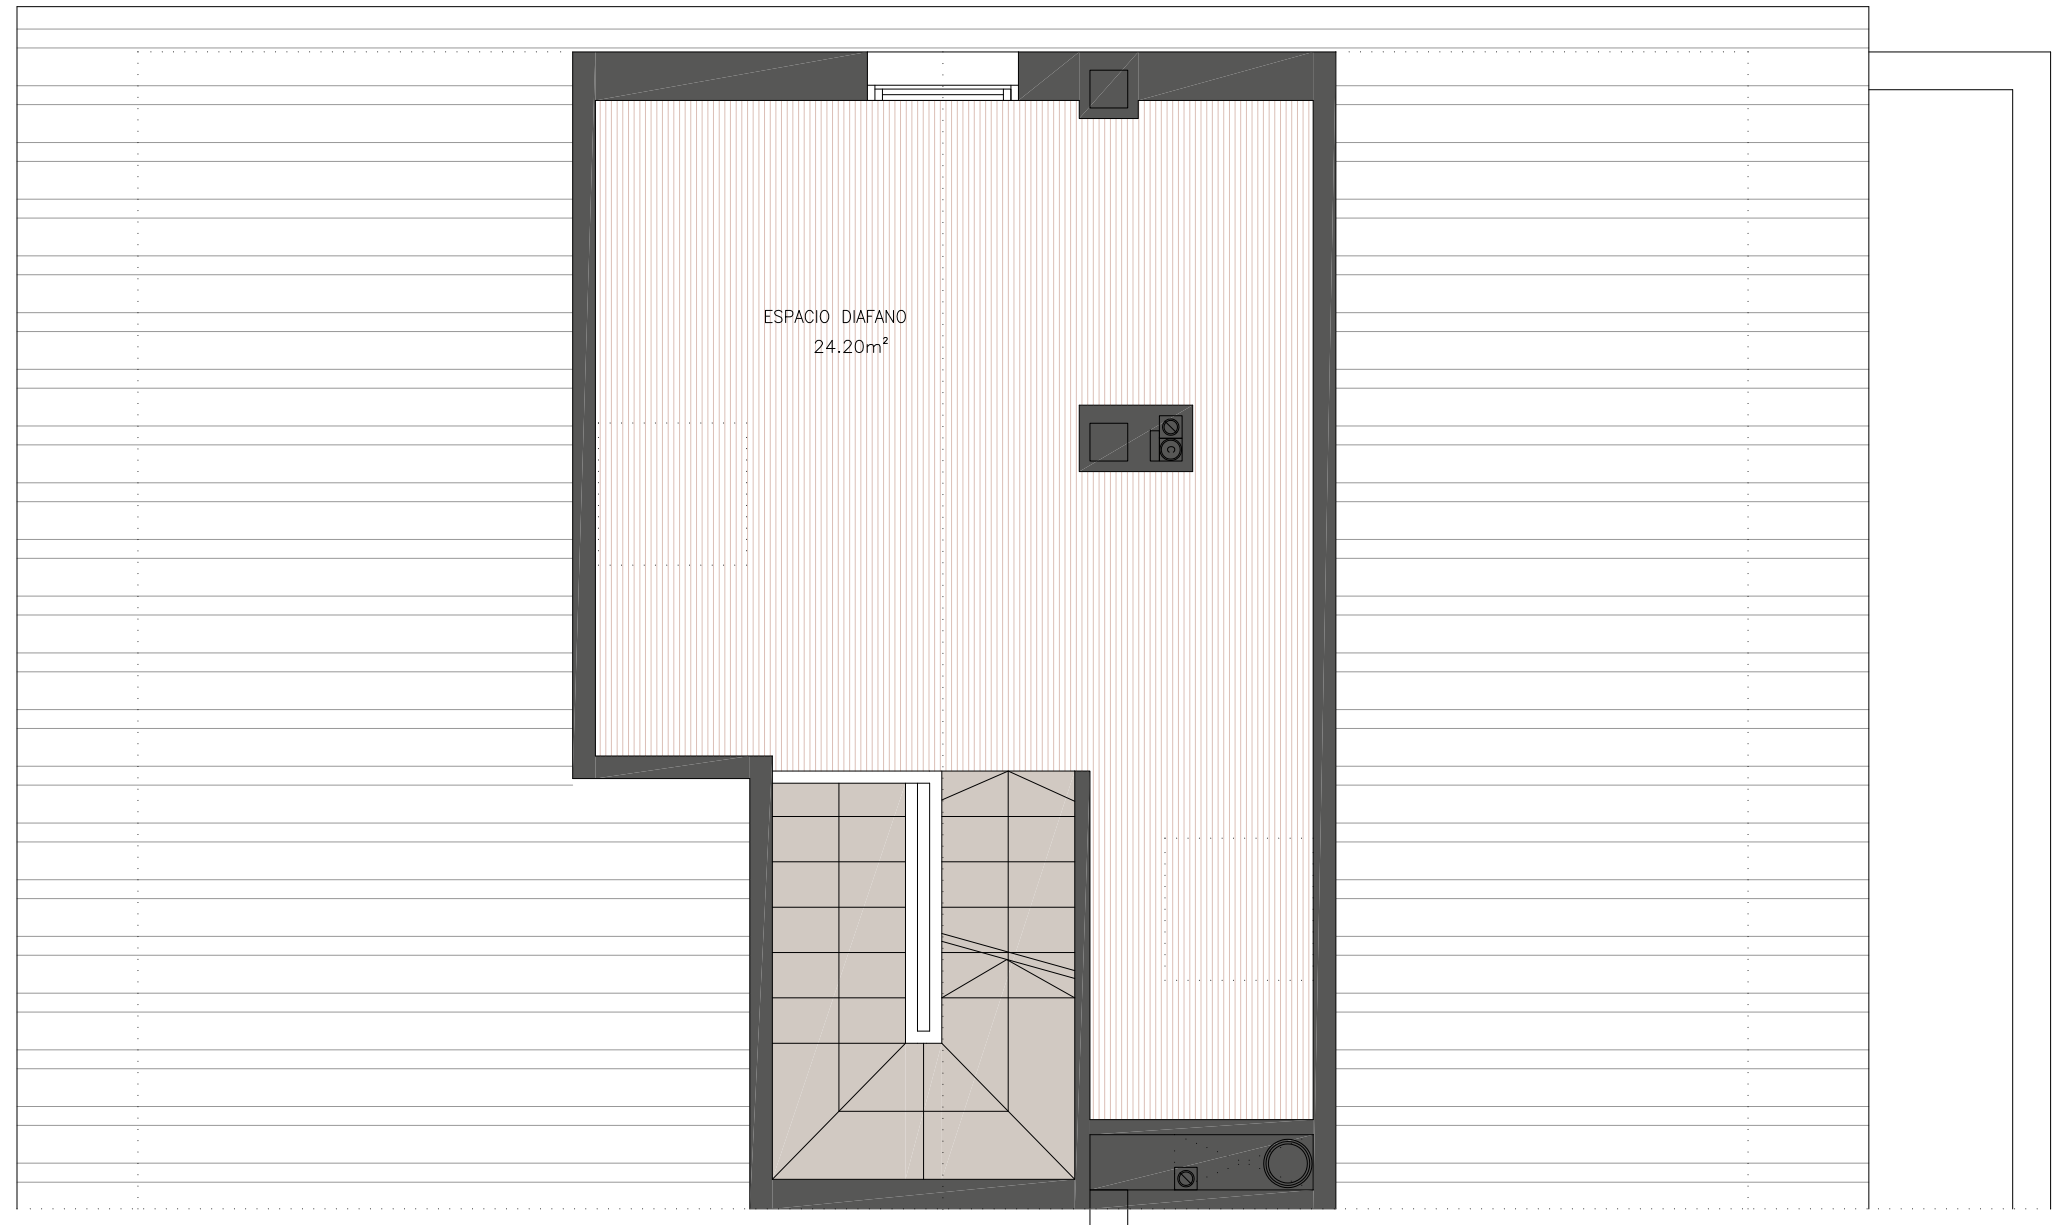

Escala Gráfica

